


秋葉原 OMG PARTNERS ビル

ミーティングスペース 大

業務改革会議や勉強会等に使用

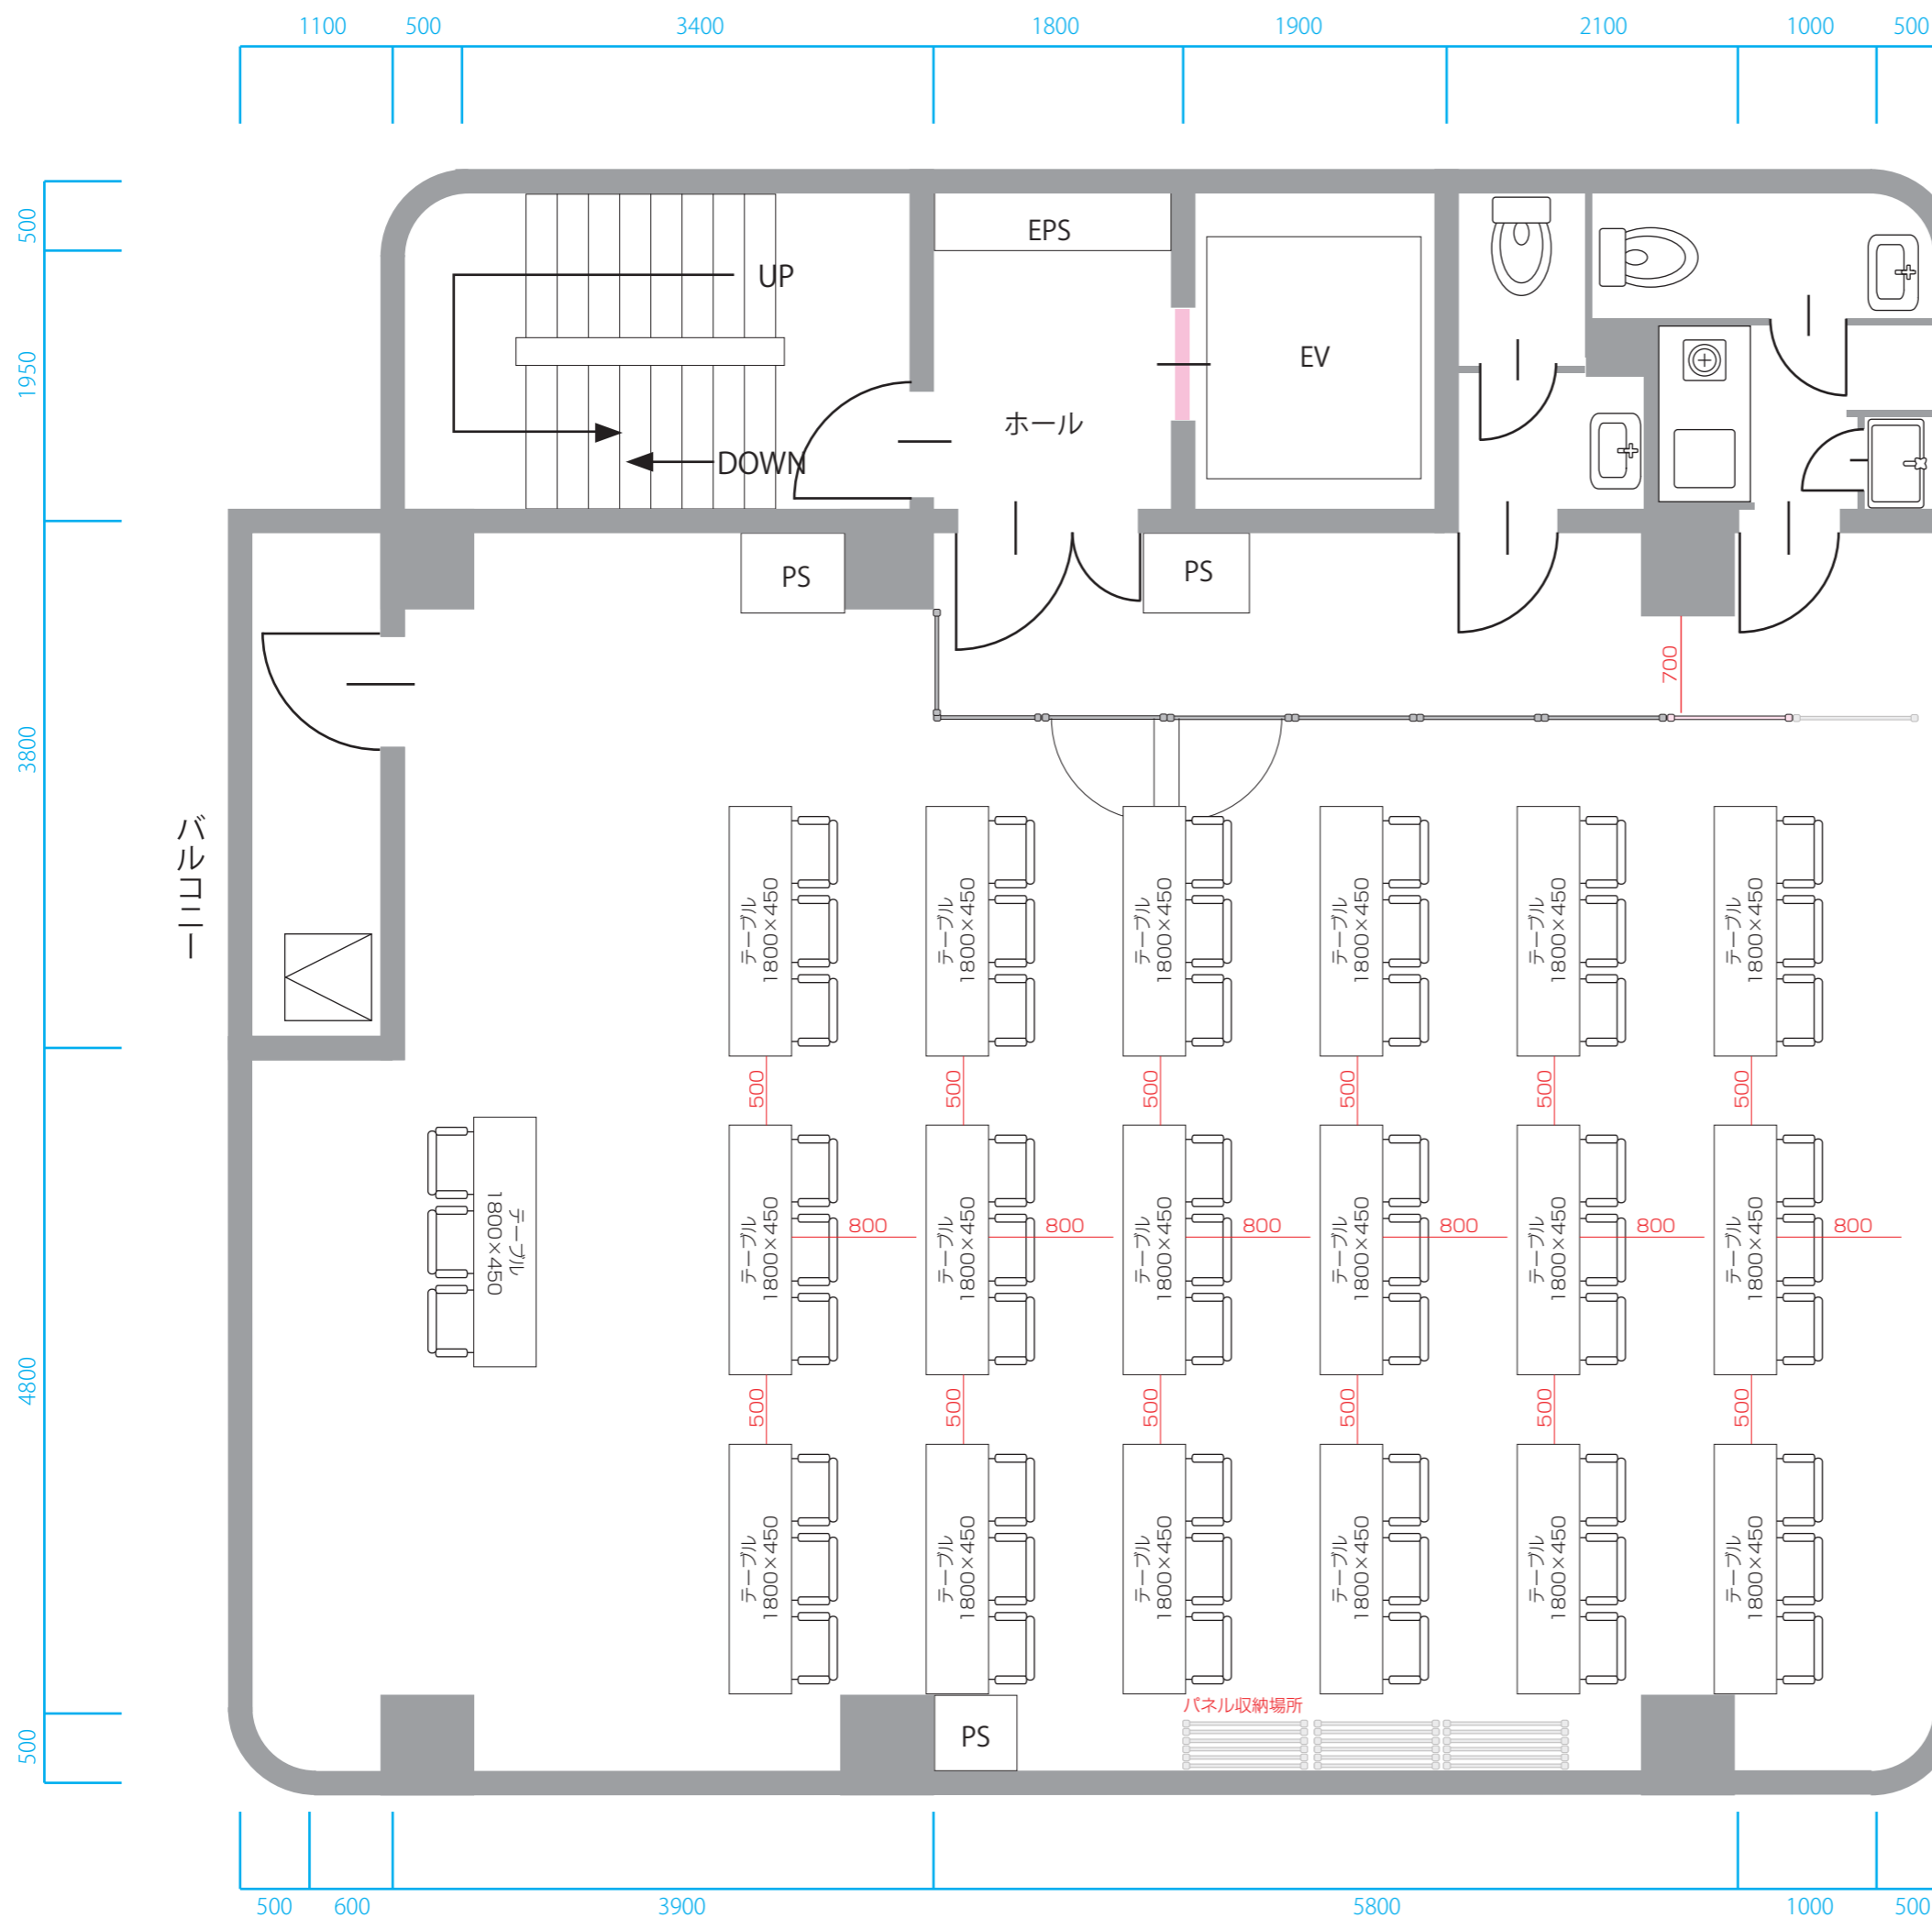

1/50
※外周青字・・・壁芯寸法
※その他・・・内法寸法